


TỈNH BÌNH PHƯỚC - THỊ XÃ PHƯỚC LONG
ĐIỀU CHỈNH CỤC BỘ QUY HOẠCH CHUNG XÂY DỰNG THỊ XÃ PHƯỚC LONG ĐẾN NĂM 2030
B N QUY HO CH GIAO THÔNG I U CH NH

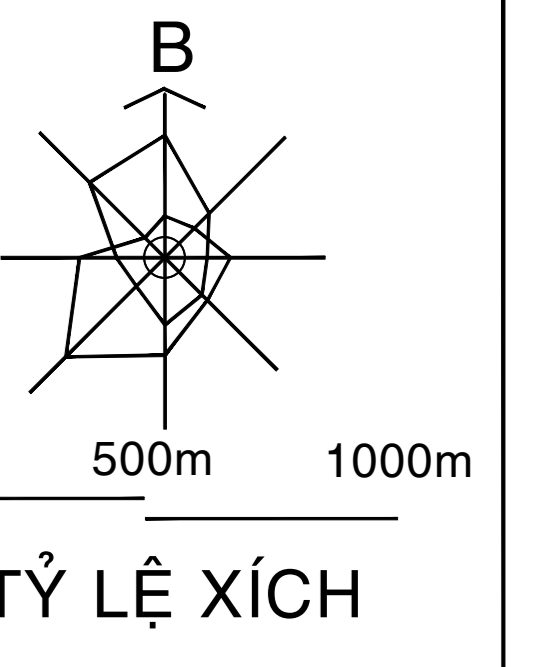

KÝ HIỆU
 QUY HOẠCH
 HIỆN HỮU TỚI 2020 TỚI 2030

ĐƯỜNG GIAO THÔNG ĐỐI NGOẠI
 ĐƯỜNG LIÊN KHU VỰC
 ĐƯỜNG CHÍNH KHU VỰC

TUYẾN THỨ 1: Đường quy hoạch liên khu vực 1, lộ giới 32m, chiều dài khoảng 9,82km. Điểm đầu tuyến giao từ đường DT 741, huyện Phú Riềng, điểm cuối tuyến giao đường Hà Long Thủy. Trong đó, đoạn từ Km 2+084 đến Km 3+672 chưa cập nhật trong đợt điều chỉnh cục bộ quy hoạch chung lần này. Lý do: Đoạn Km nêu trên đang trong quá trình xử lý, giải quyết khó khăn do bị lệch tìm tuyến theo Báo cáo số 370/BC-UBND ngày 02/10/2023 của UBND thị xã Phước Long. Do đó, tạm thời chưa điều chỉnh mà giữ nguyên theo quy hoạch chung đã được phê duyệt tại Quyết định số 1753/QĐ-UBND ngày 30/7/2018 của UBND tỉnh.

TUYẾN THỨ 4: Đường quy hoạch liên khu vực 4, lộ giới 24m, chiều dài khoảng 4,684km. Điểm đầu tuyến giao với đường T 759, điểm cuối tuyến giao với đường Hồ Chí Minh (Quốc lộ 19).

TUYẾN THỨ 2: Đường quy hoạch liên khu vực 2, lộ giới 24m, chiều dài khoảng 2,782km. Điểm đầu tuyến giao với đường Nguyễn Huệ, điểm cuối tuyến giao với đường T 759.


TUYẾN THỨ 3: Đường quy hoạch liên khu vực 3, lộ giới 32m, chiều dài 2,36km và lộ giới 24m, chiều dài 0,873km. Điểm đầu tuyến giao với đường Hoàng Văn Thụ, điểm cuối tuyến giao với đường Bà Rá.

TUYẾN THỨ 8 (BỔ SUNG): Đường quy hoạch liên khu vực 2, chiều dài khoảng 50m, lộ giới 19m.

TUYẾN THỨ 6 (BỔ SUNG): Đường quy hoạch liên khu vực 6, chiều dài 895 mét, lộ giới 32m và chiều rộng 34 mét.

TUYẾN THỨ 7 (BỔ SUNG): Đường quy hoạch liên khu vực 7, chiều dài 1,98km, lộ giới 28 mét và chiều rộng 34 mét.

TUYẾN THỨ 5: Điều chỉnh hướng tuyến tại 04 vị trí thuộc dự án xây dựng đường từ DT 759 phường Phước Bình đến đường Bàu Nghé xã Phước Tín, thị xã Phước Long, cụ thể như sau:
 - Vị trí 1: Điều chỉnh chiều rộng từ 12m sang 10m, chiều dài 209,5m.
 - Vị trí 2: Điều chỉnh chiều rộng từ 12m sang 10m, chiều dài 439,4m.
 - Vị trí 3: Điều chỉnh chiều rộng từ 12m sang 10m, chiều dài 447,8m.
 - Vị trí 4: Điều chỉnh chiều rộng từ 12m sang 10m, chiều dài 421,8m.
 (Báo cáo số 391/BC-UBND ngày 21/8/2024 của UBND thị xã Phước Long, ngày 18/8/2024 tại Công văn số 683/UBND-KT)

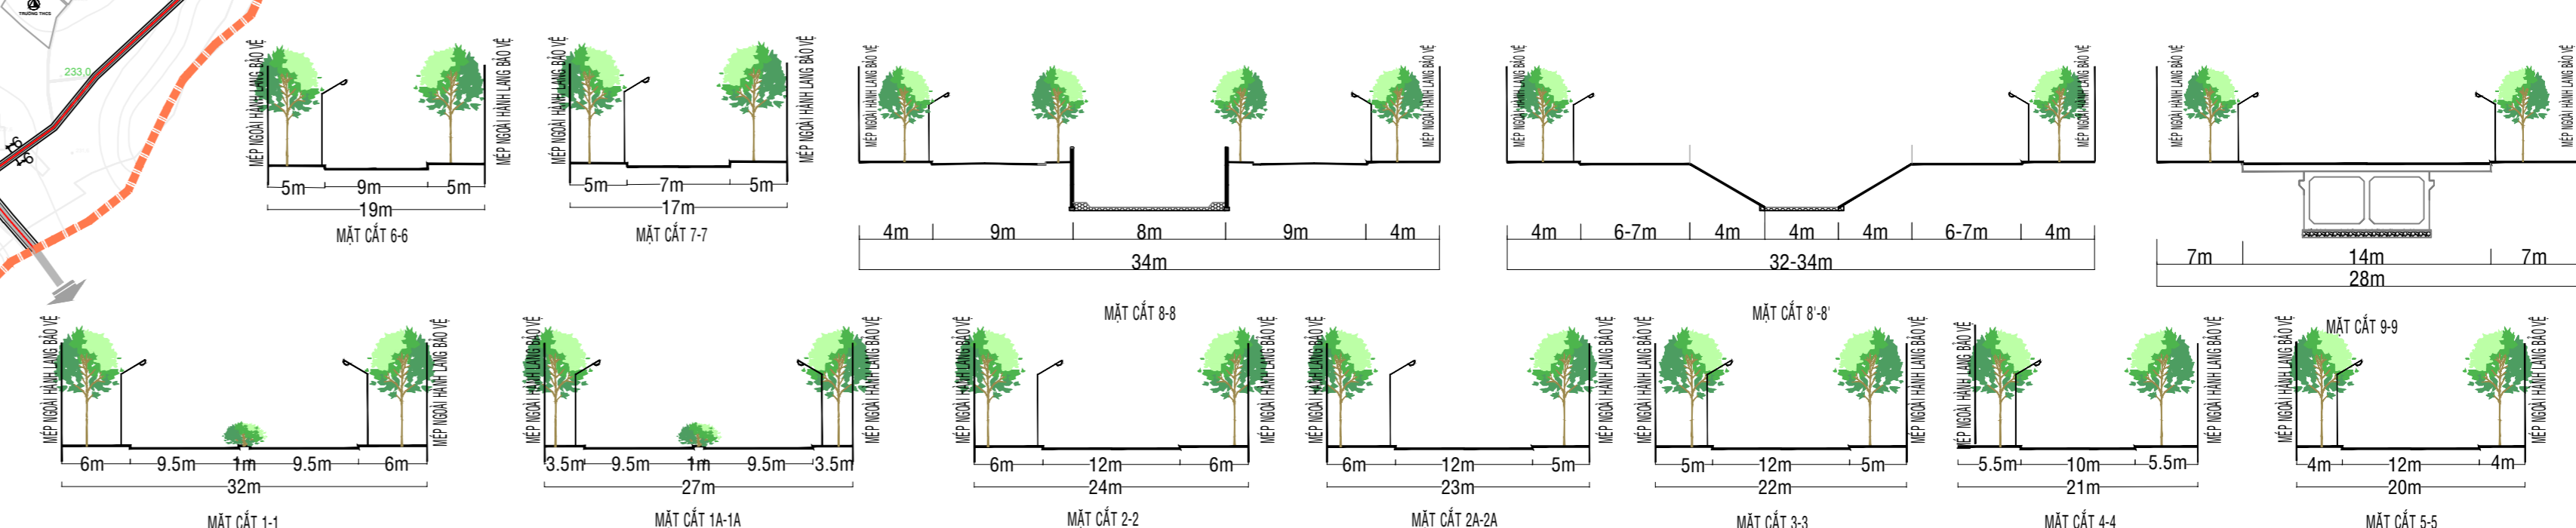

CƠ QUAN PHÊ DUYỆT UBND TỈNH BÌNH PHƯỚC	
CƠ QUAN THAM DÍNH SỞ XÂY DỰNG TỈNH BÌNH PHƯỚC	
KÊM THEO CÔNG VẤN SỐ: ... NGÀY ... THÁNG ... NĂM ...	
CƠ QUAN TỔ CHỨC ĐIỀU CHỈNH CỤC BỘ QUY HOẠCH CHUNG ỦY BAN NHÂN DÂN THỊ XÃ PHƯỚC LONG	
KÊM THEO TỜ TRÌNH SỐ: ... NGÀY ... THÁNG ... NĂM ...	
ĐIỀU CHỈNH CỤC BỘ QUY HOẠCH CHUNG XÂY DỰNG THỊ XÃ PHƯỚC LONG ĐẾN NĂM 2030	
TÊN BẢN VẼ: BẢN ĐỒ QUY HO CH GIAO THÔNG I U CH NH	
TÊN BẢN VẼ: QH03	NGÀY: .../.../2024